


A.T.P.
ING. PALMIRO PALMAS
GEOM. GIOVANNI GARAU
Via Fermi 1 - 09010 - MUSEI

PIANO DI LOTTIZZAZIONE "F.LLI FLORE " IN LOC SU CANALI
VIA BELLINI - VIA VIVALDI - VIA LAMARMORA - MUSEI

TAVOLA N°
2

ELABORATO:

PIANO QUOTATO

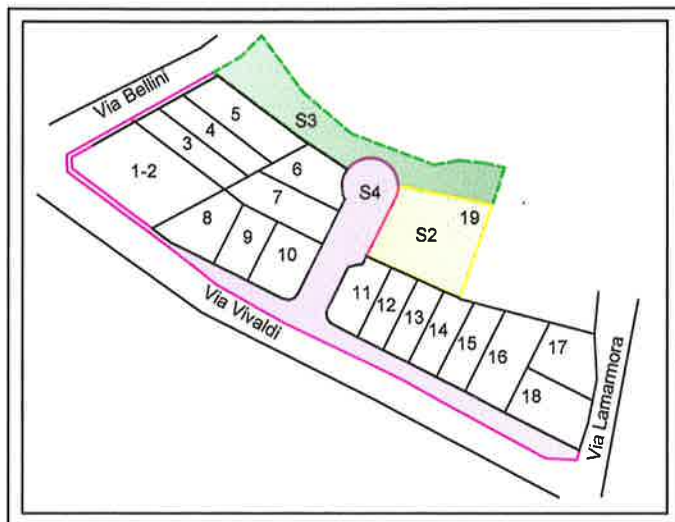

committenti:



I PROGETTISTI



ING. PALMIRO PALMAS



GEOM GIOVANNI GARAU

DATA _____

I COMMITTENTI

FLORE ANNA MARIA BEATRICE

FLORE GIOVANNI MARIA

FLORE PIETRO FRANCESCO


FLORE ANTONIO

FLORE GIORGIO IGNAZIO


NIOI GIANFRANCO

MATTA FRANCESCA


ARGIOLAS WALTER

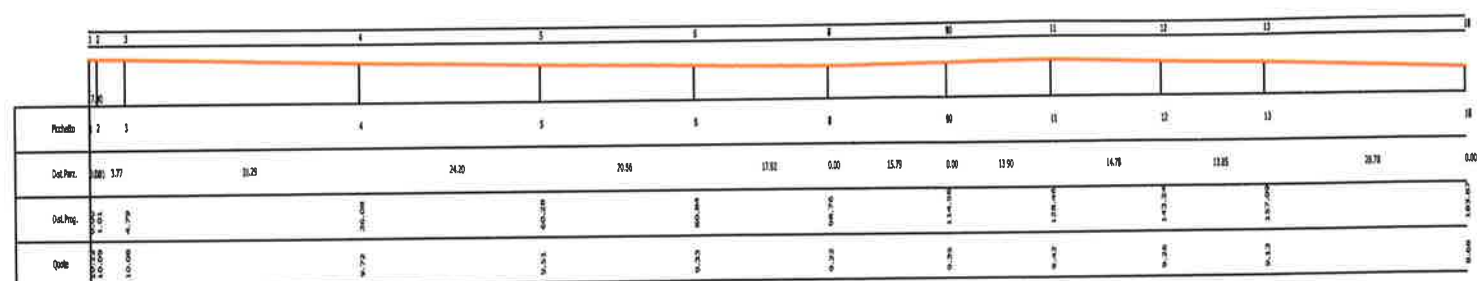


SEZIONE B B

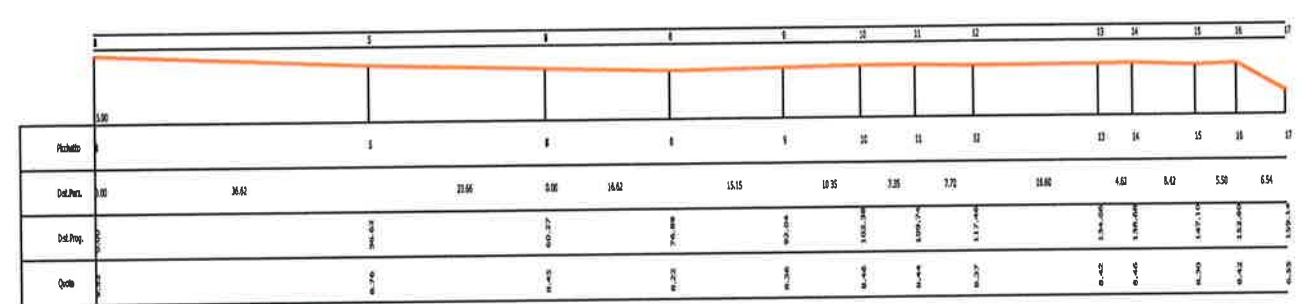


SEZIONE D D

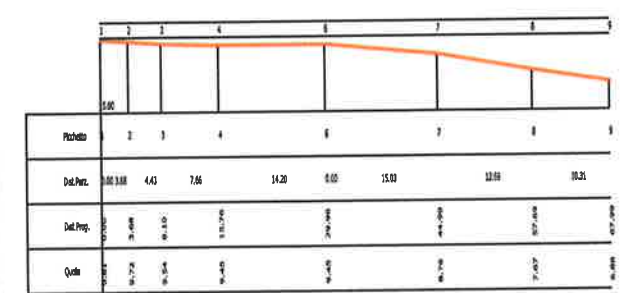


SEZIONE G G

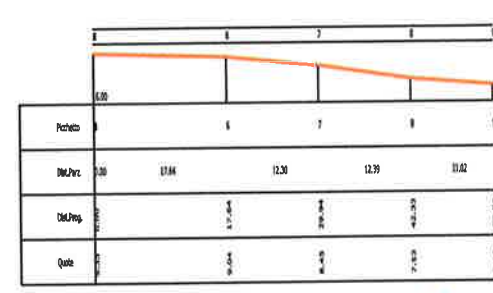


SEZIONE H H

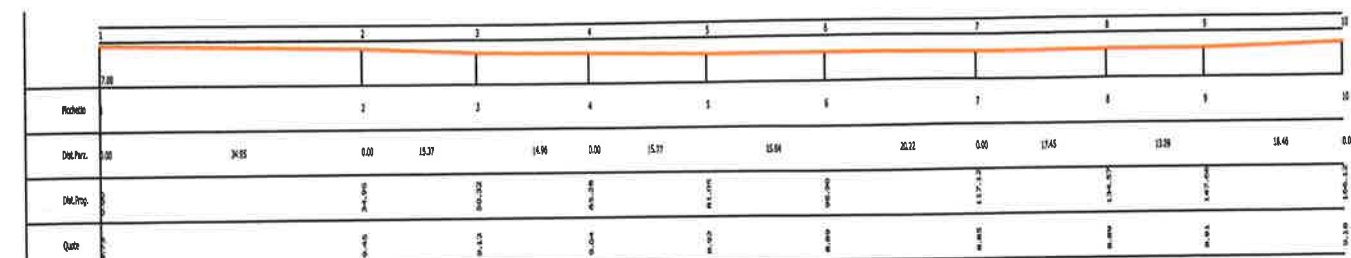


SEZIONE C C

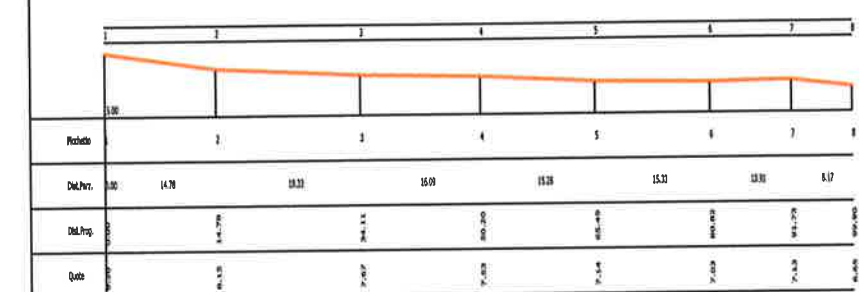


SEZIONE E E

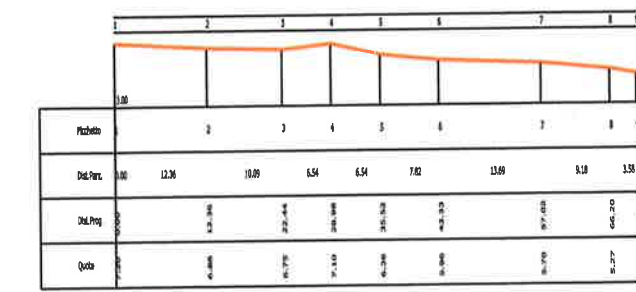


SEZIONE F F

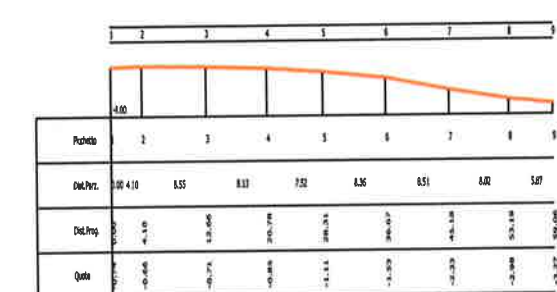


SEZIONE I I

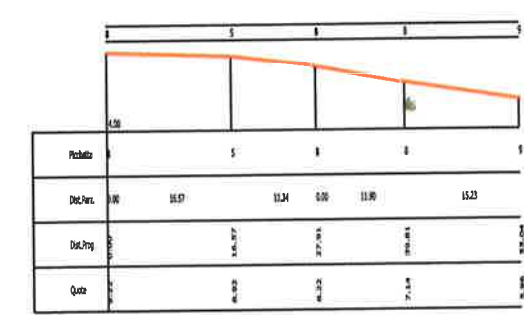


SEZIONE L L

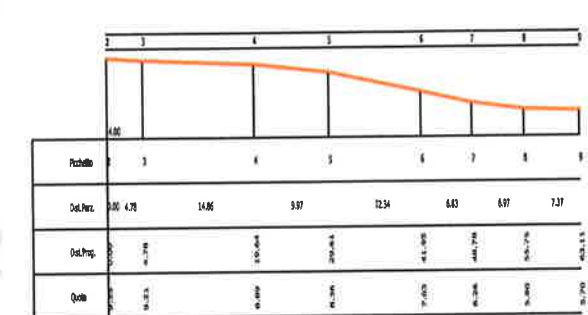

SEZIONE M M

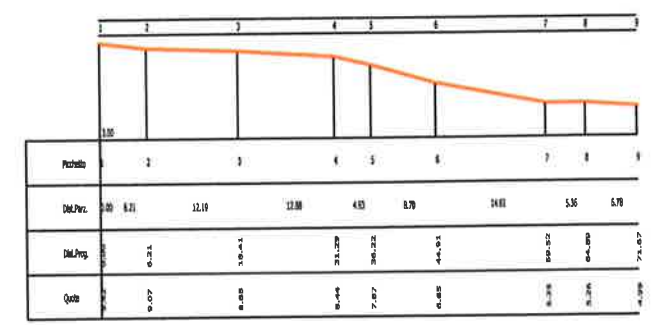


SEZIONE N N

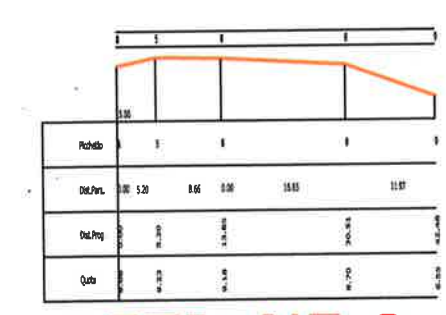

SEZIONE O O

Scala 1:500

SEZIONI E PROFILI LINEA DI TERRA

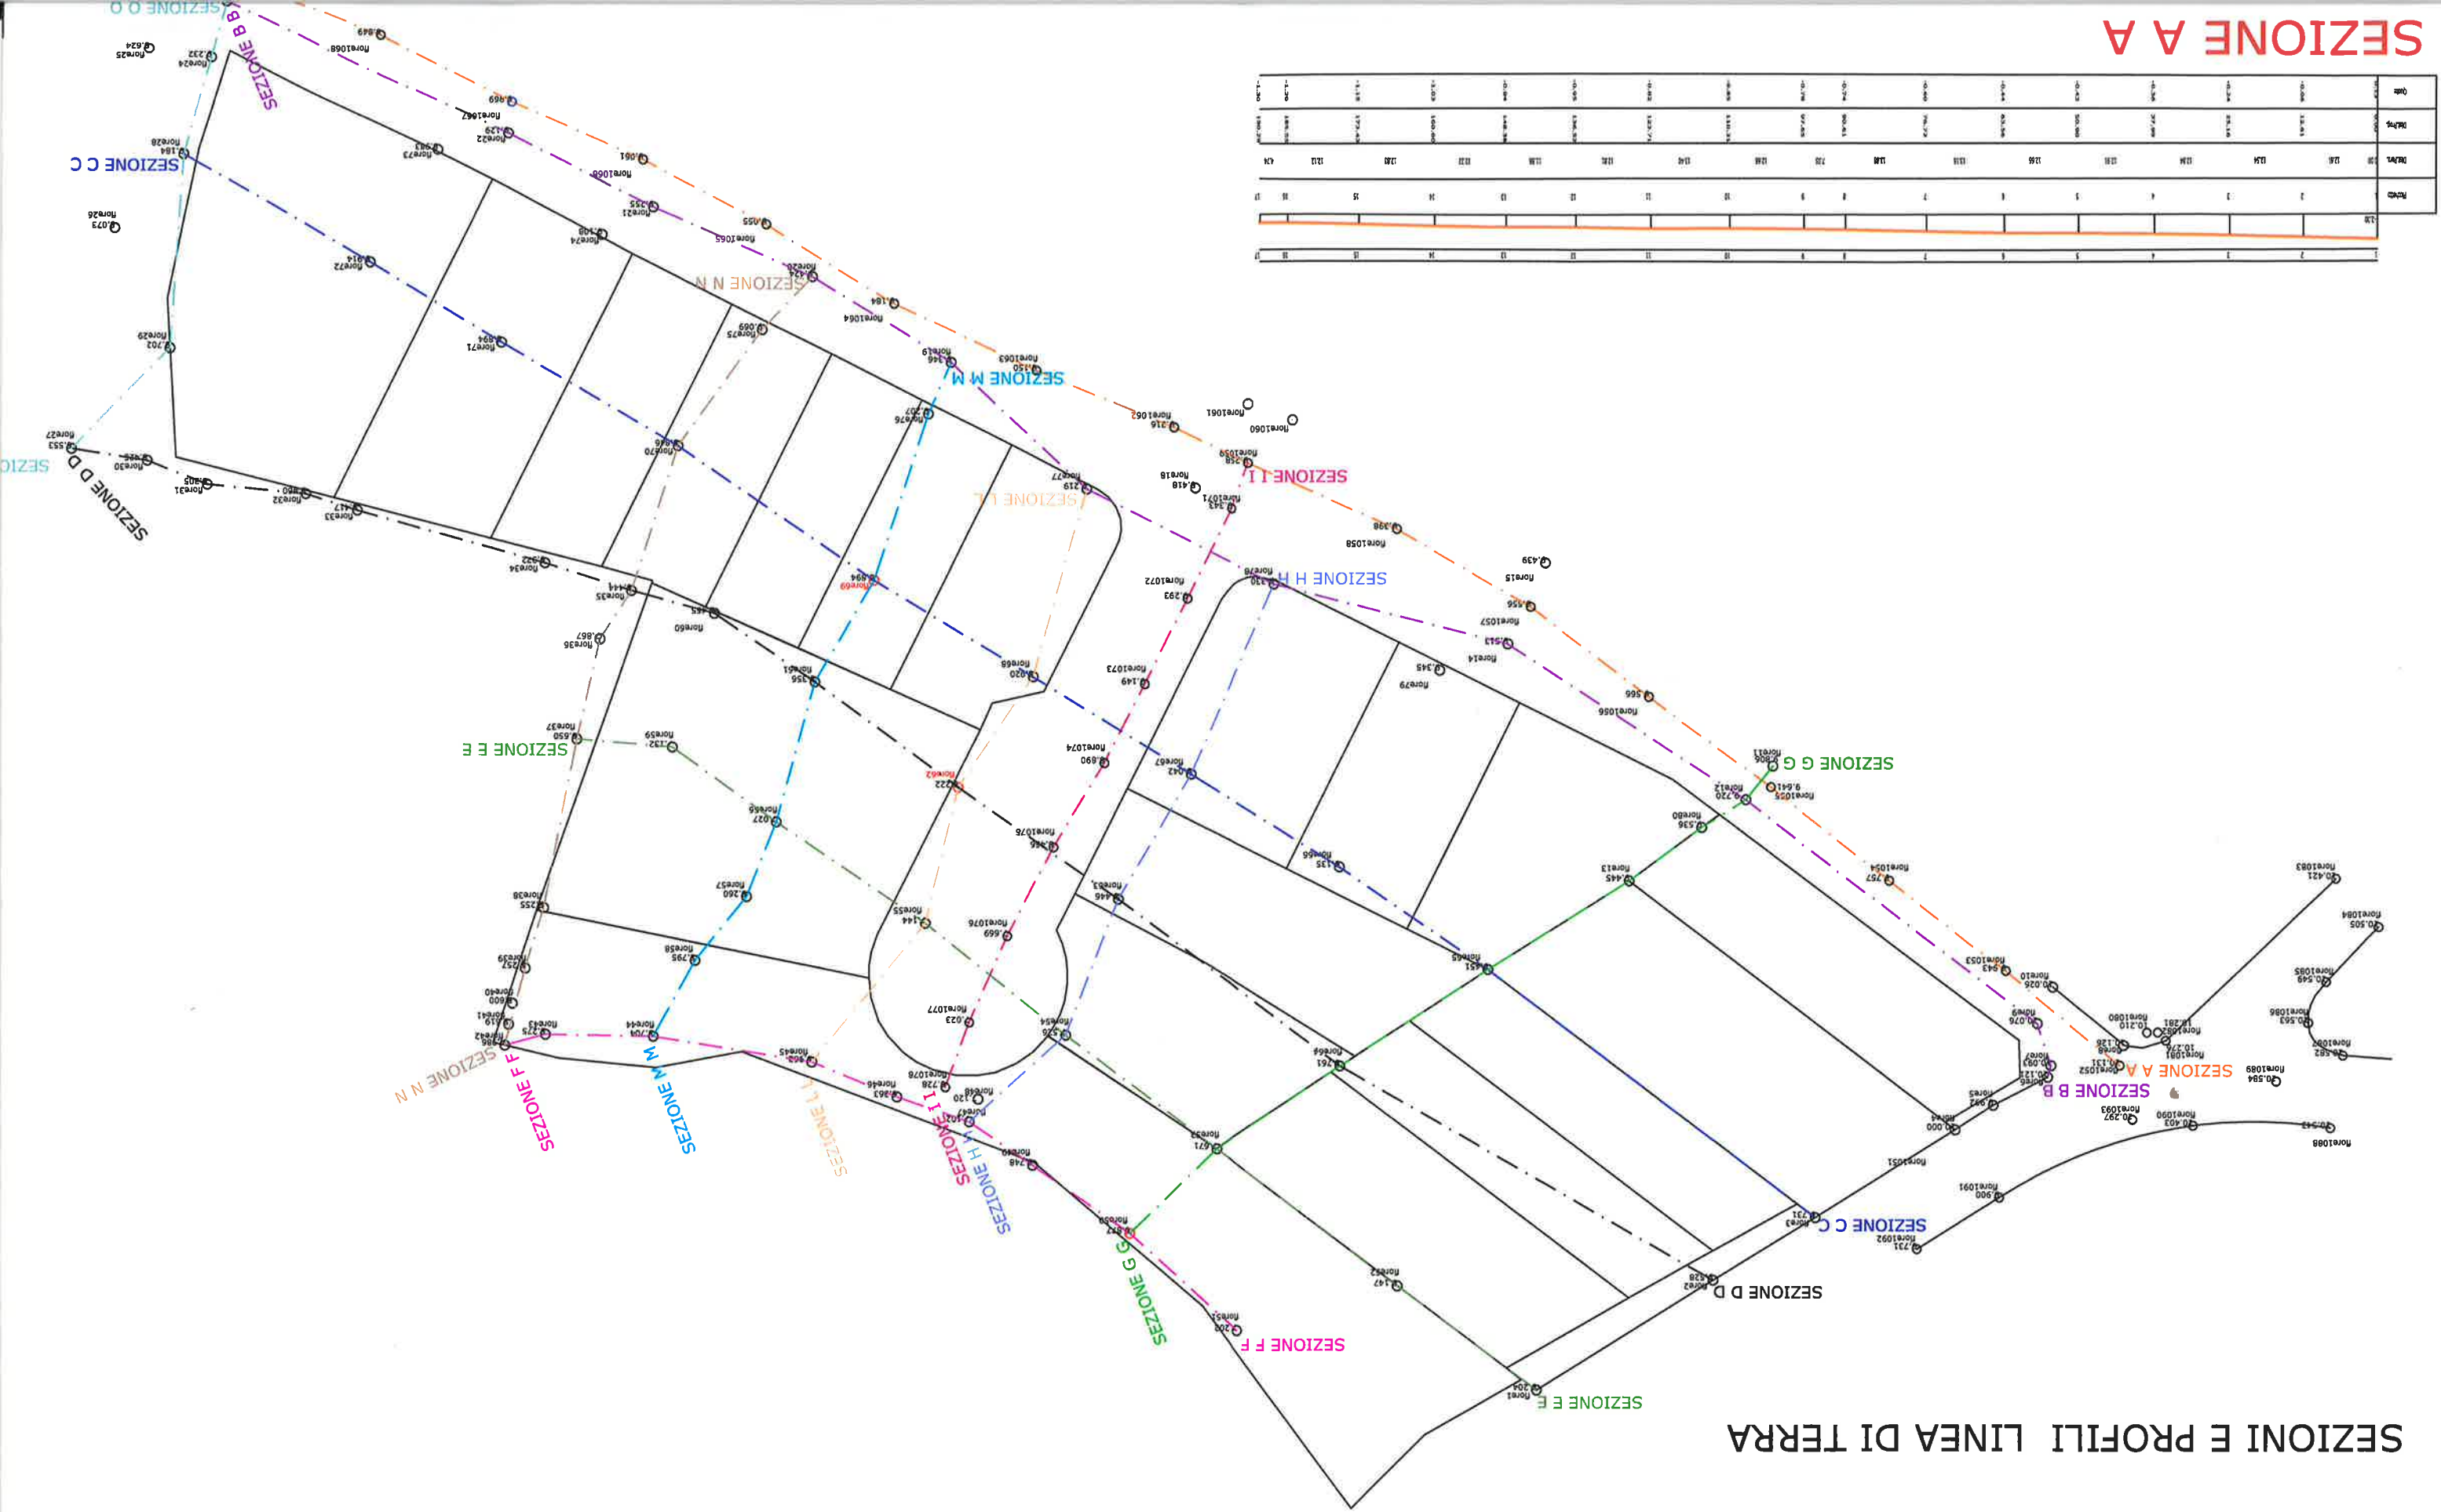[illegible]