

Legenda

Fasce di Tutela dei corsi d'acqua (art.8 NTA PAI)

- 25m
- 50m

COMUNE DI MUSEI
Provincia di Carbonia Iglesias

PIANO URBANISTICO COMUNALE

TAVOLA
05b

OGGETTO
RIORDINO DELLE CONOSCENZE
CARTA DELLE FASCE DI TUTELA DEI CORSI D'ACQUA SCALA 1:10.000



IL COMUNE
Il Sindaco


UFFICIO DEL PIANO
Dot. Ing. Alessandro GIREI
Geom. Marco SAGA

Consulenti per il riordino delle conoscenze
Dot. Architet. Luca DERRI Aspetto storico-culturale
Dot. Architet. Emanuela ATZENI Aspetto storico-culturale
Dot. Geol. Gianfranco PIRAS Aspetto ambientale
Dot. Agrim. Massimo CIJCCI Aspetto ambientale
Dot. Ing. Gianni CONCAS Aspetto ambientale
Dot. Ing. Marco VISCILLARI Aspetto ambientale
Dot. Ing. Paolo DESOGUS Sistemi Informativi Territoriali

PROGETTAZIONE, PIANIFICAZIONE
COORDINAMENTO DELL'UFFICIO
DEL PIANO E DEI CONSULENTI
TEKNI S.R.L.
Project & Consulting
Via Magasin 31 09122 Cagliari
tel/fax +39 070 273698
e-mail: info@tekn191.it

Amministratore Unico
Marco PIRAS
Dot. Ing. Maura STOCHINO
Dot. Arch. Marcello LACOMASINO
Dot. Arch. Giuseppina SOLINAS

rev	data				
		Adozione C.C.	Delibera	n. _____	del ____/____/____
		Approvazione definitiva C.C.	Delibera	n. _____	del ____/____/____
		Verifica di coerenza	Determinazione	n. _____	del ____/____/____
		Publicato nel B.U.R.A.S.		n. _____	del ____/____/____

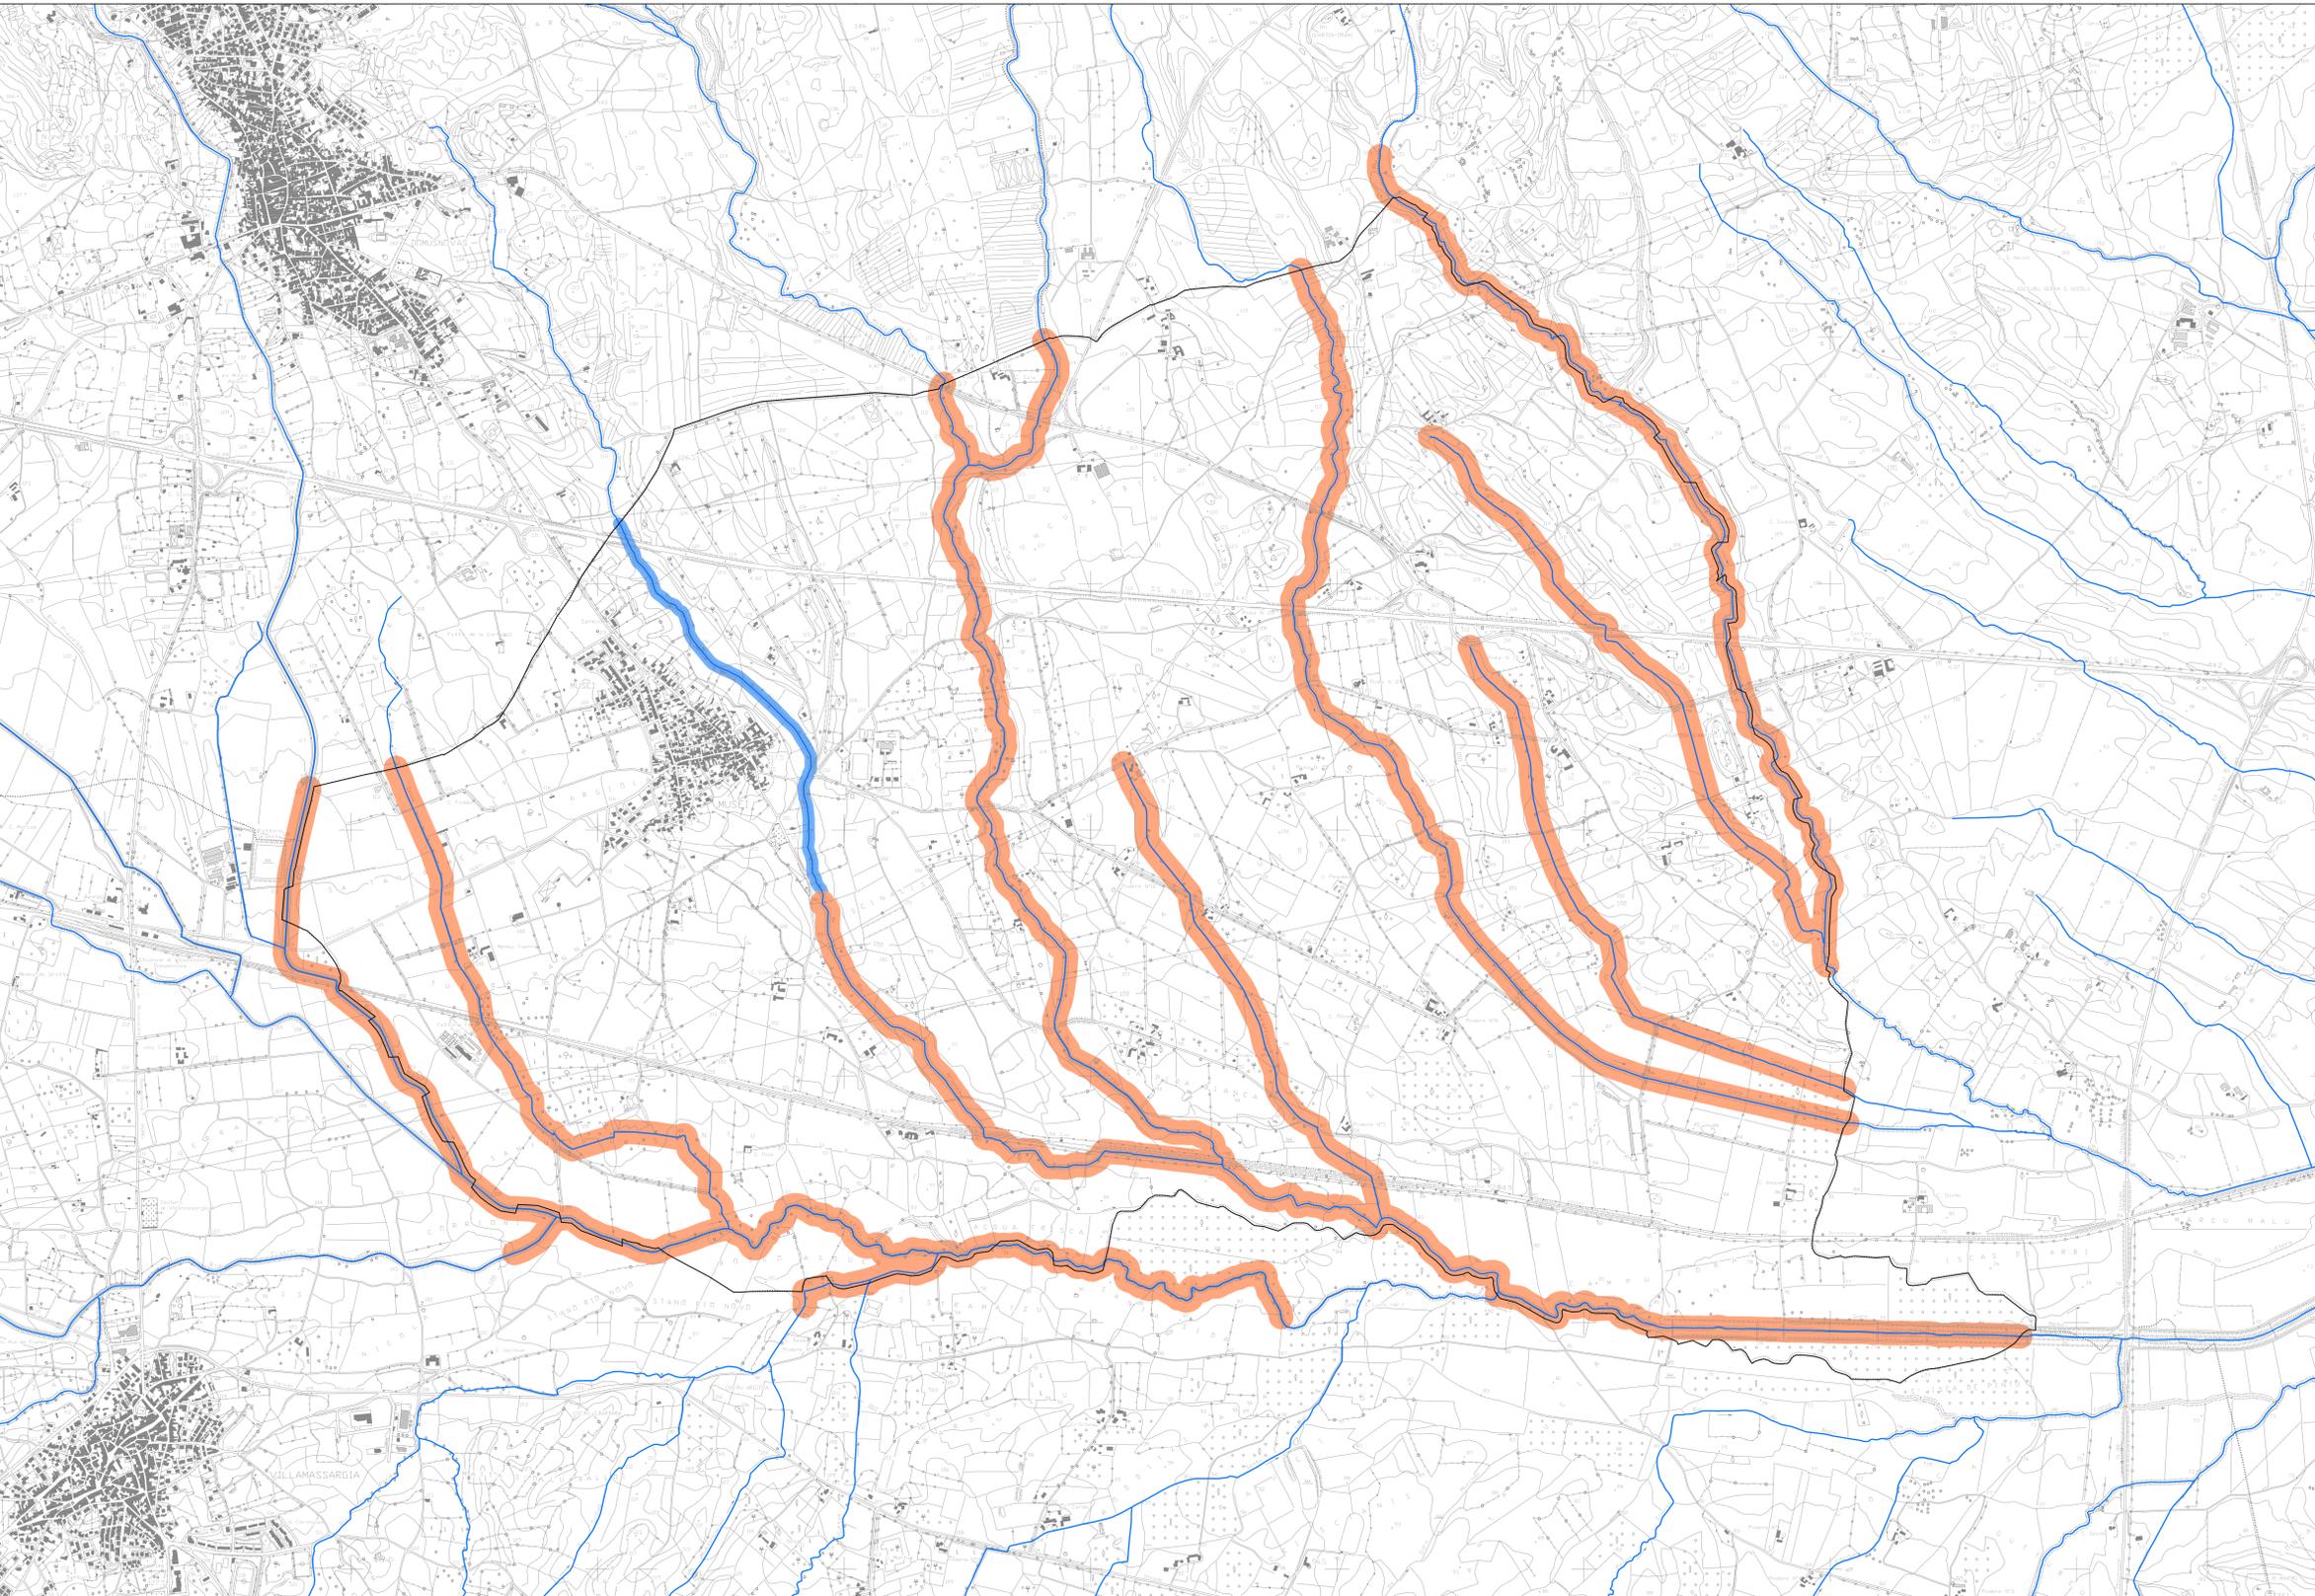

SCALA 1:50.000