



INQUADRAMENTO SCALA 1:10000

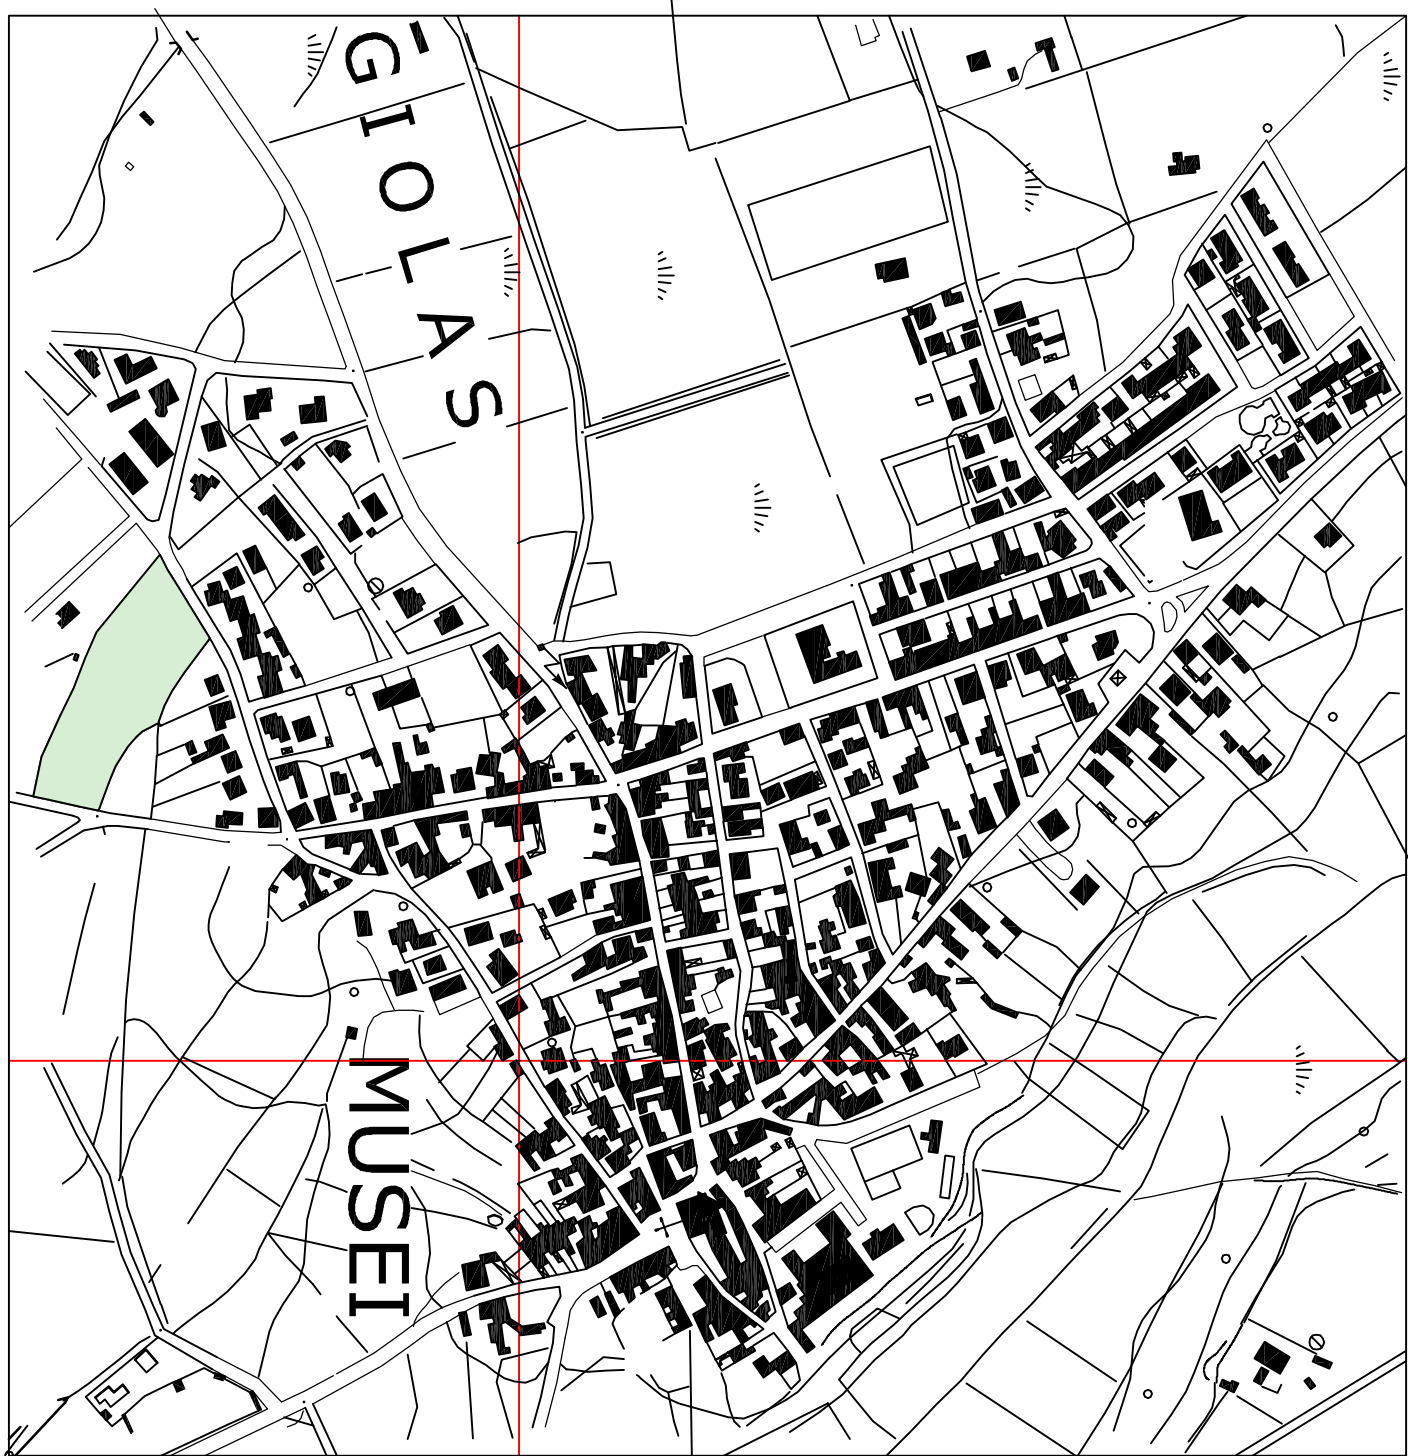


STRALCIO PLANIMETRIA CATASTALE

Scala 1:1.000


Foglio 103 mappai 1301, 1273, 685, 686, 687, 1301, 1302, 1303, 1304, 1305, 1306, 1307, 1308 1309, 1310.

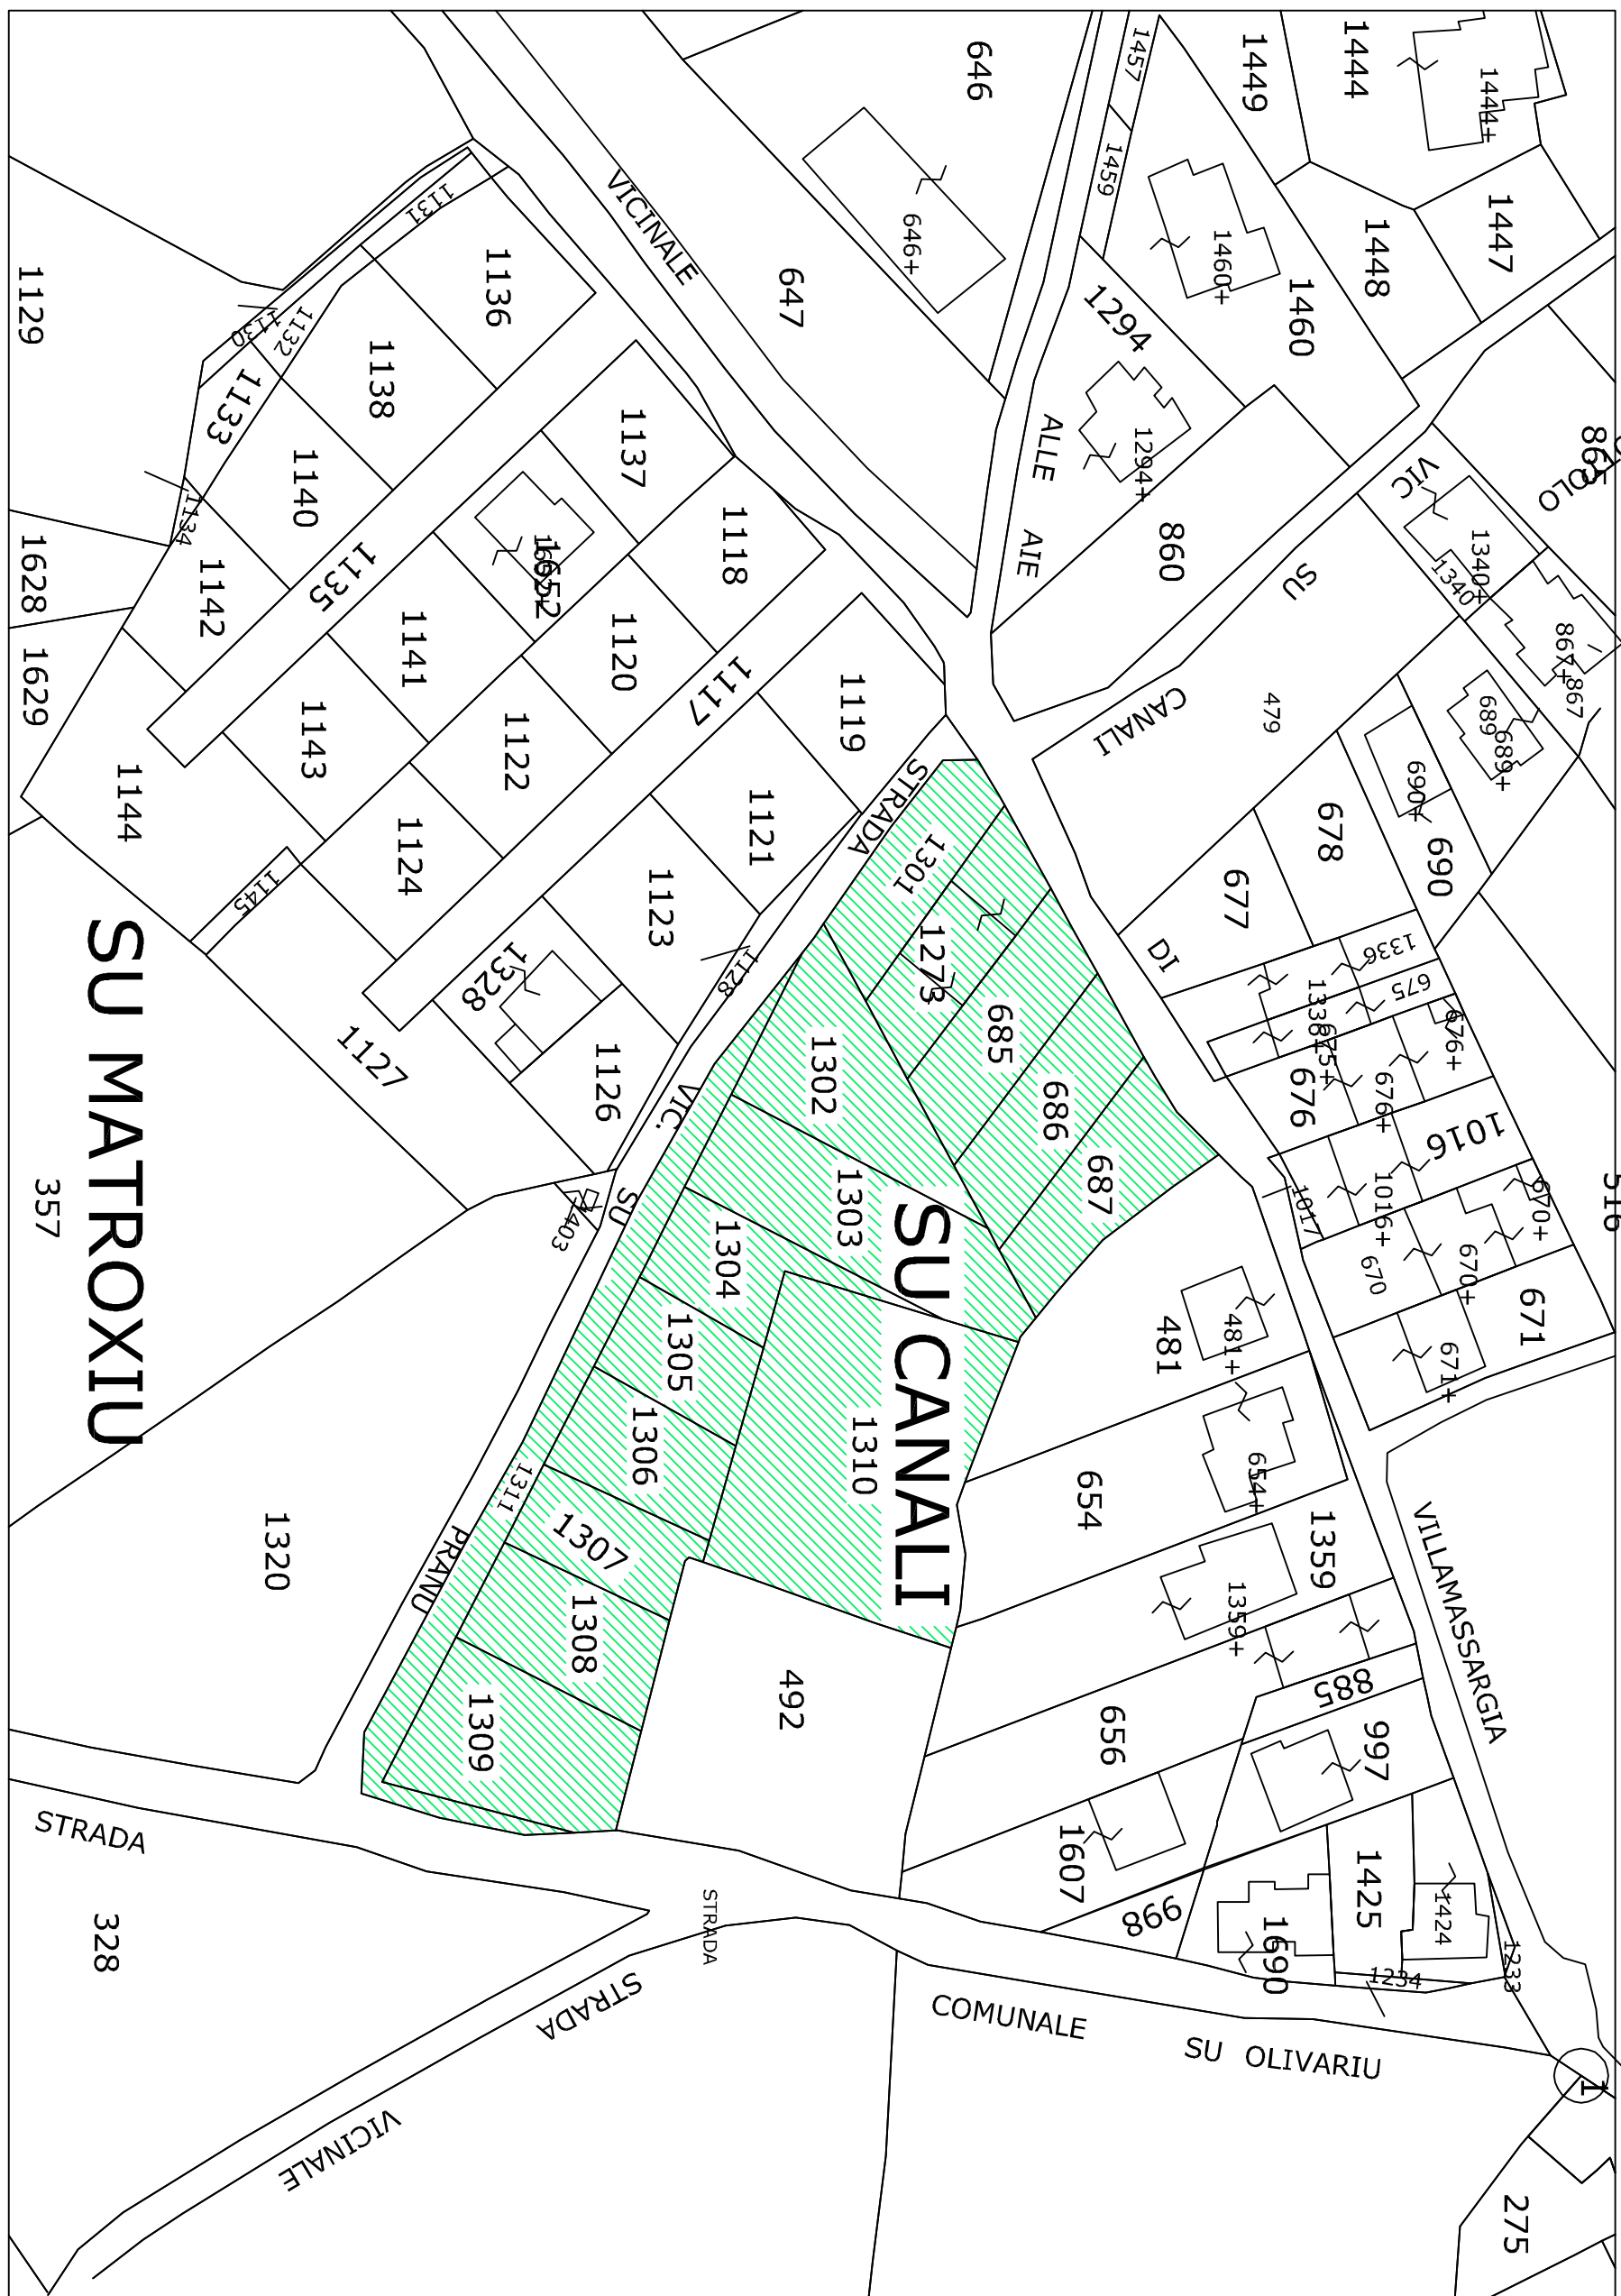

PROPOSTA DI PIANIFICAZIONE

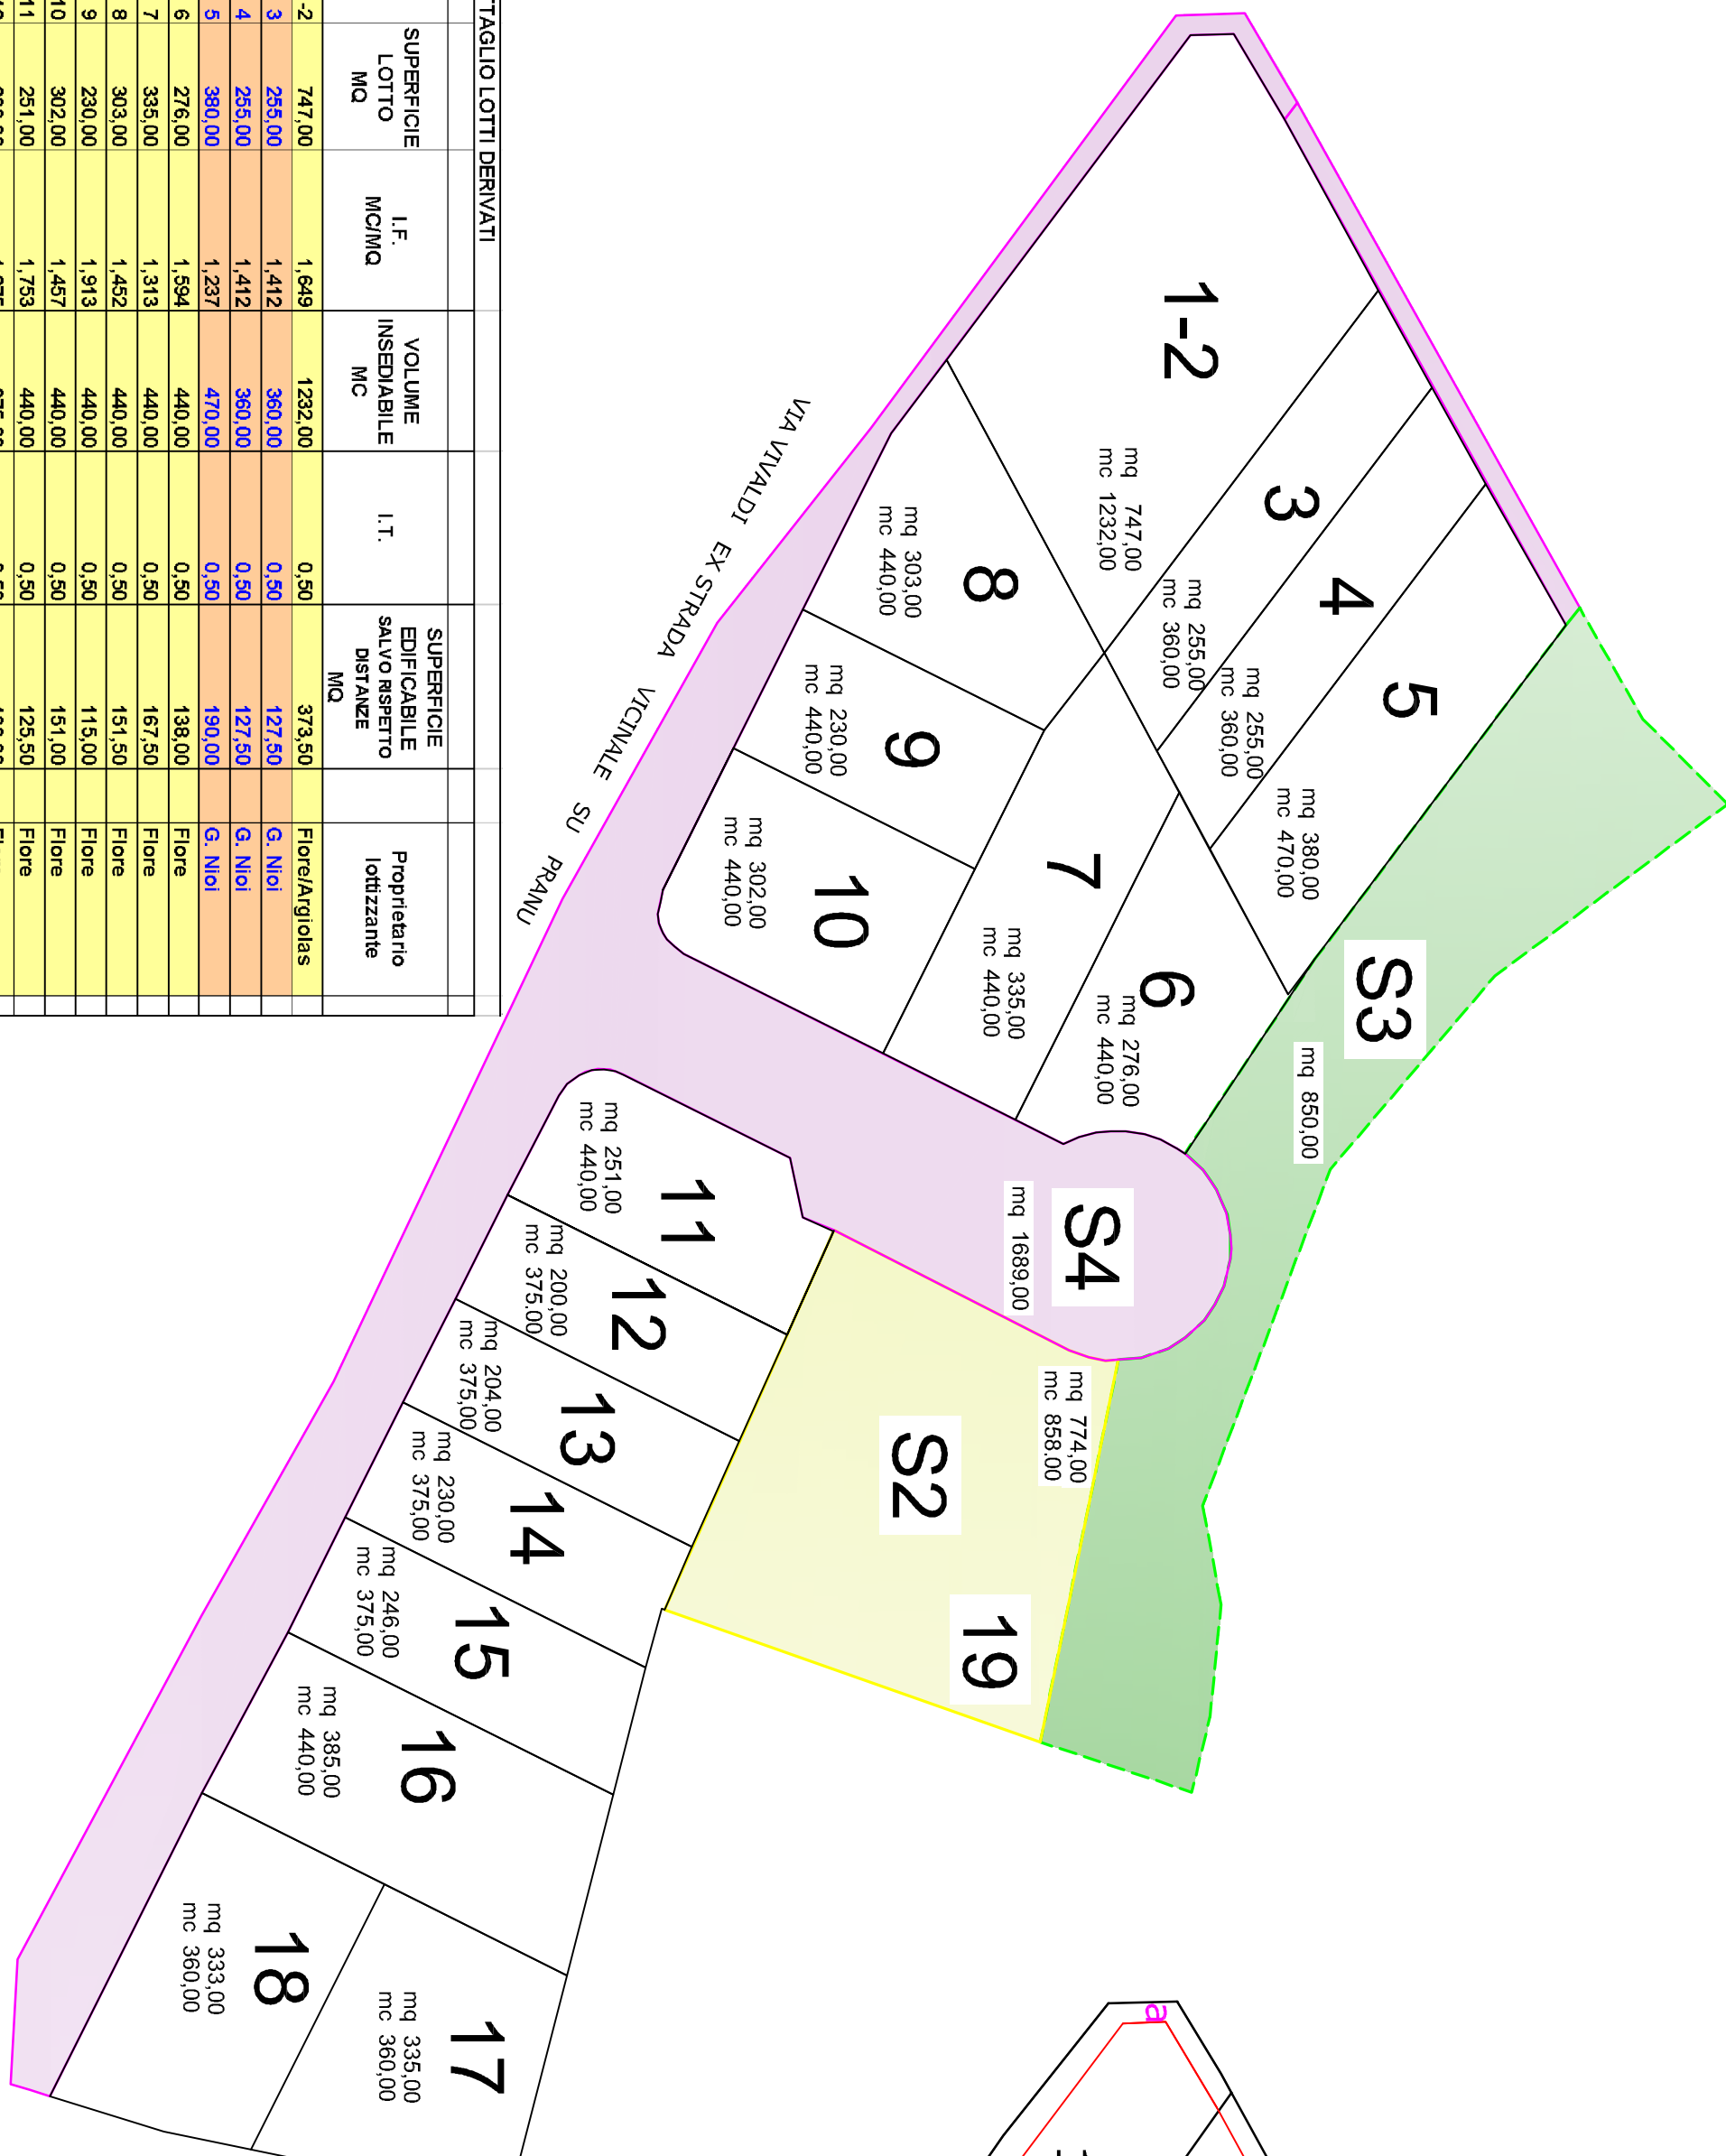


SCHEMA DI FRAZIONAMENTO

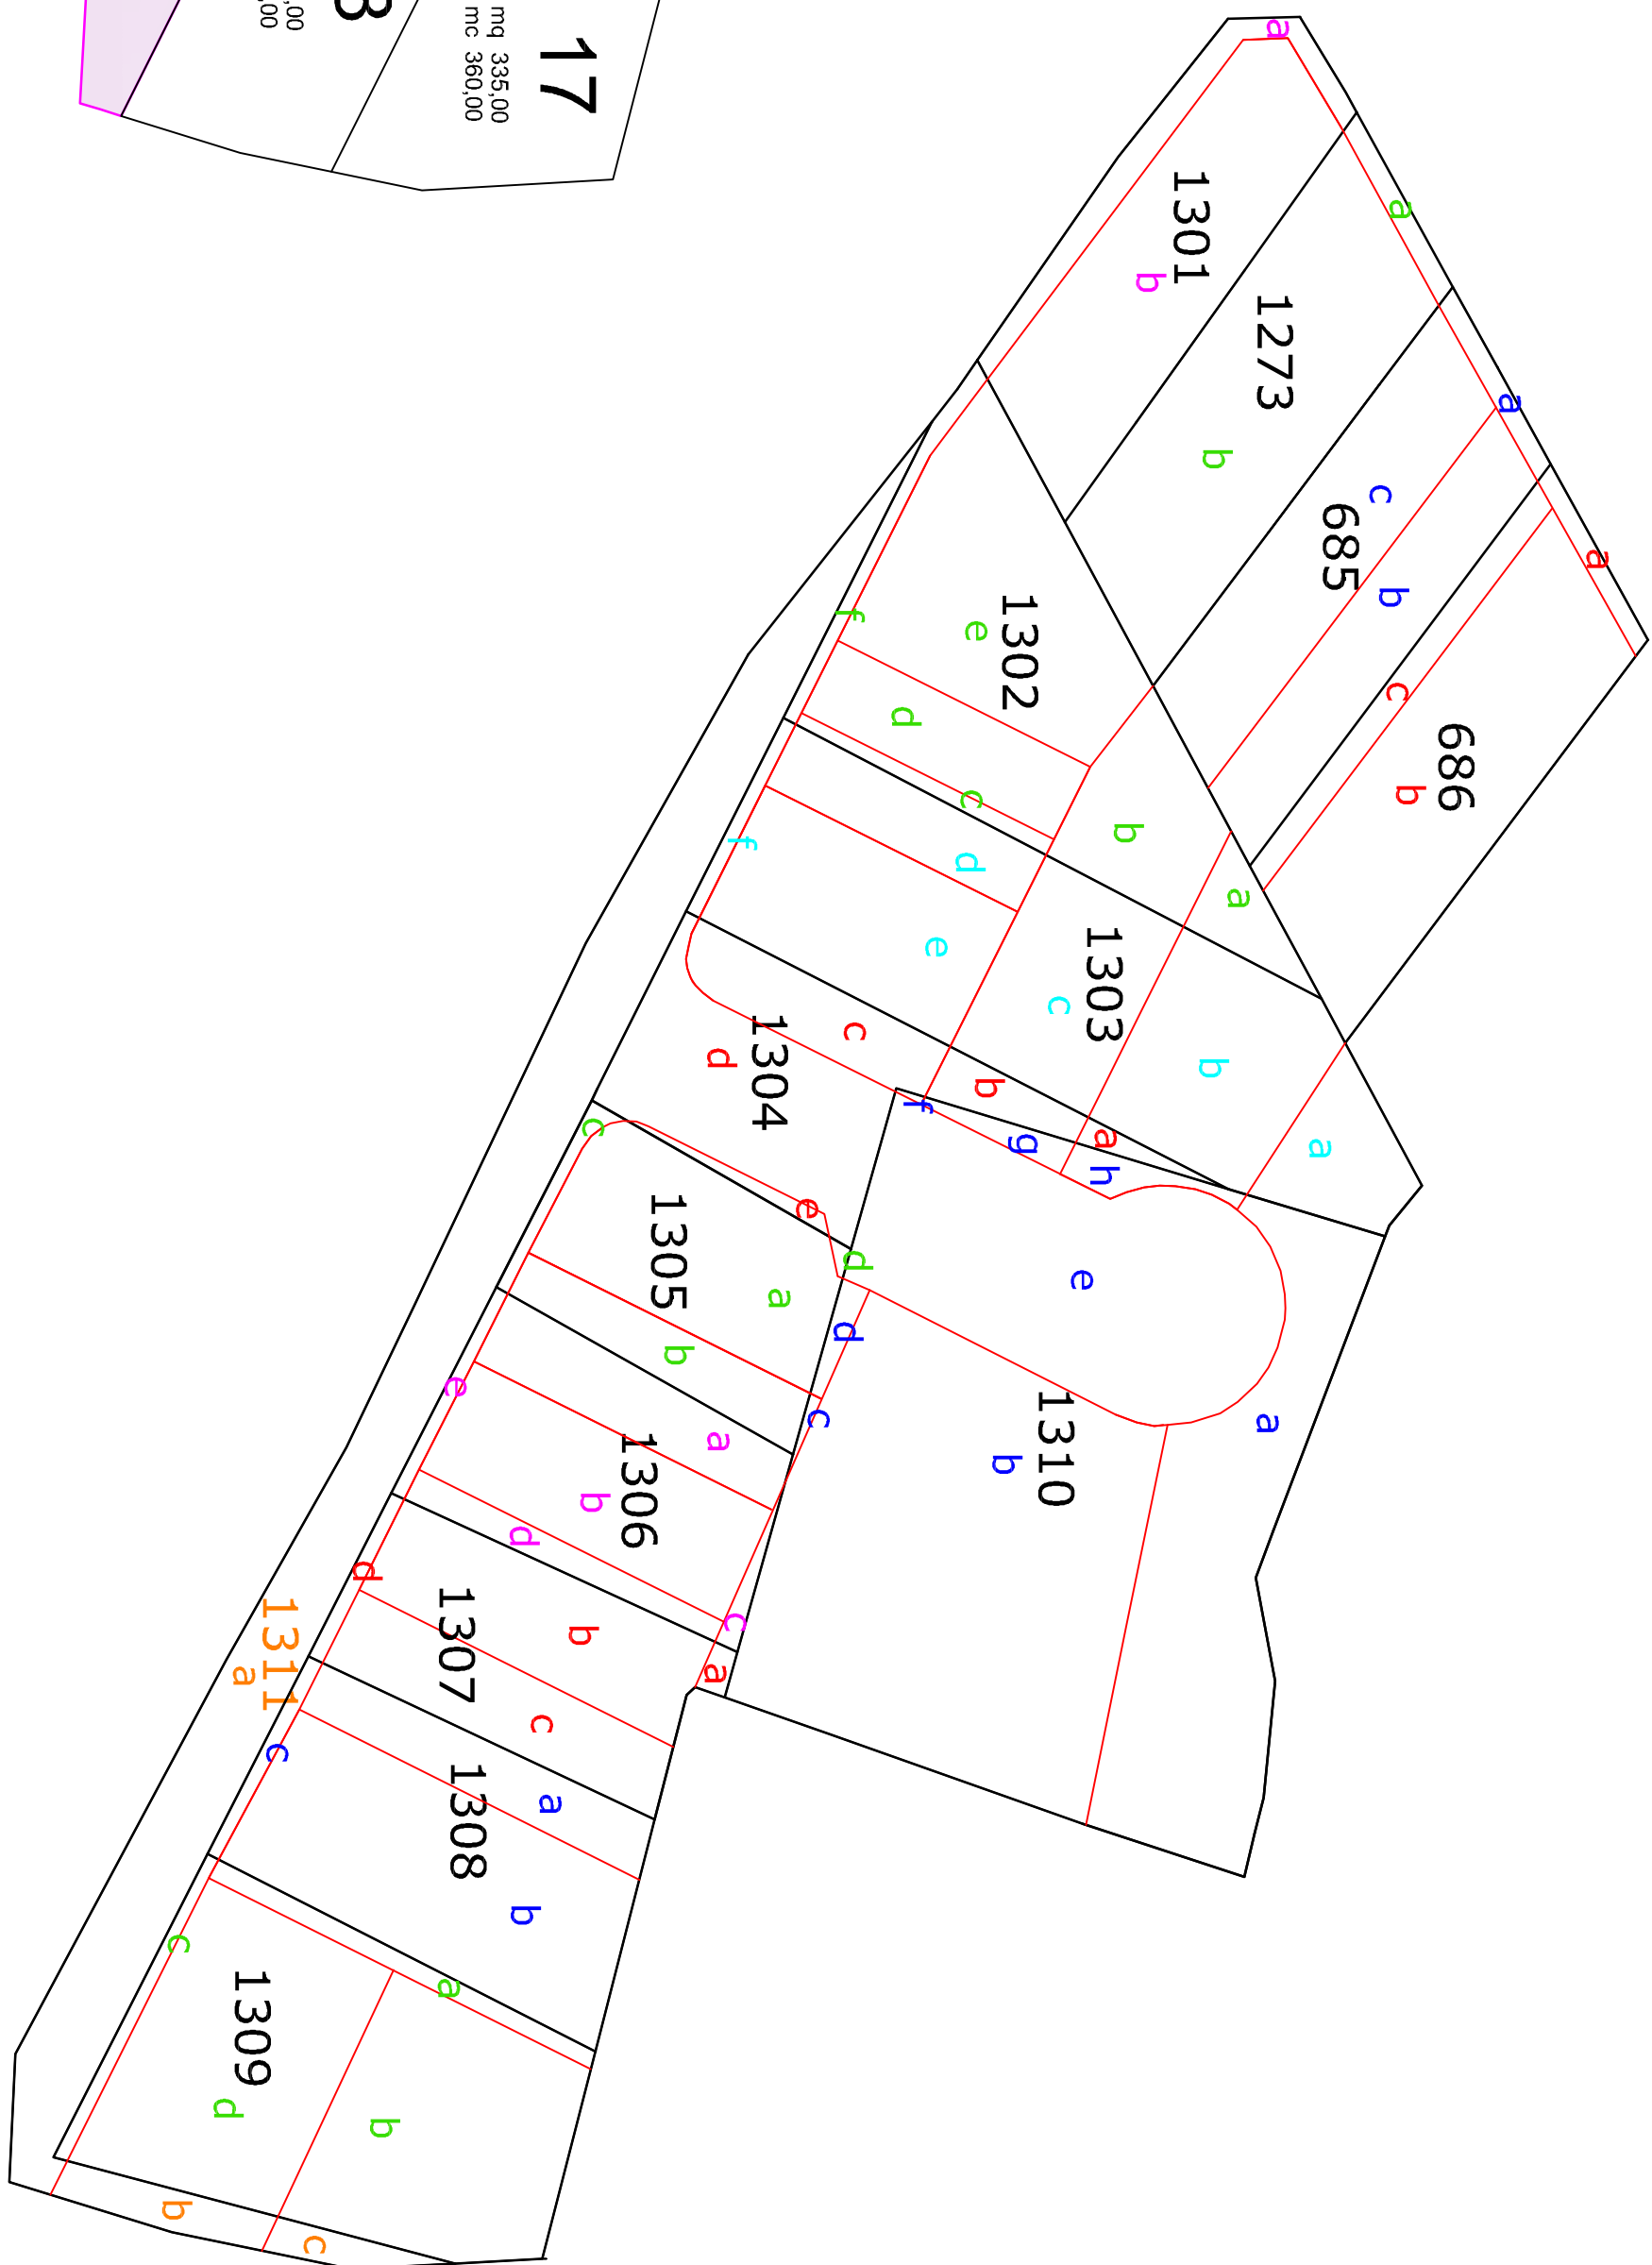


STRALCIO PLANIMETRIA CATASTALE

Scala 1:2.000

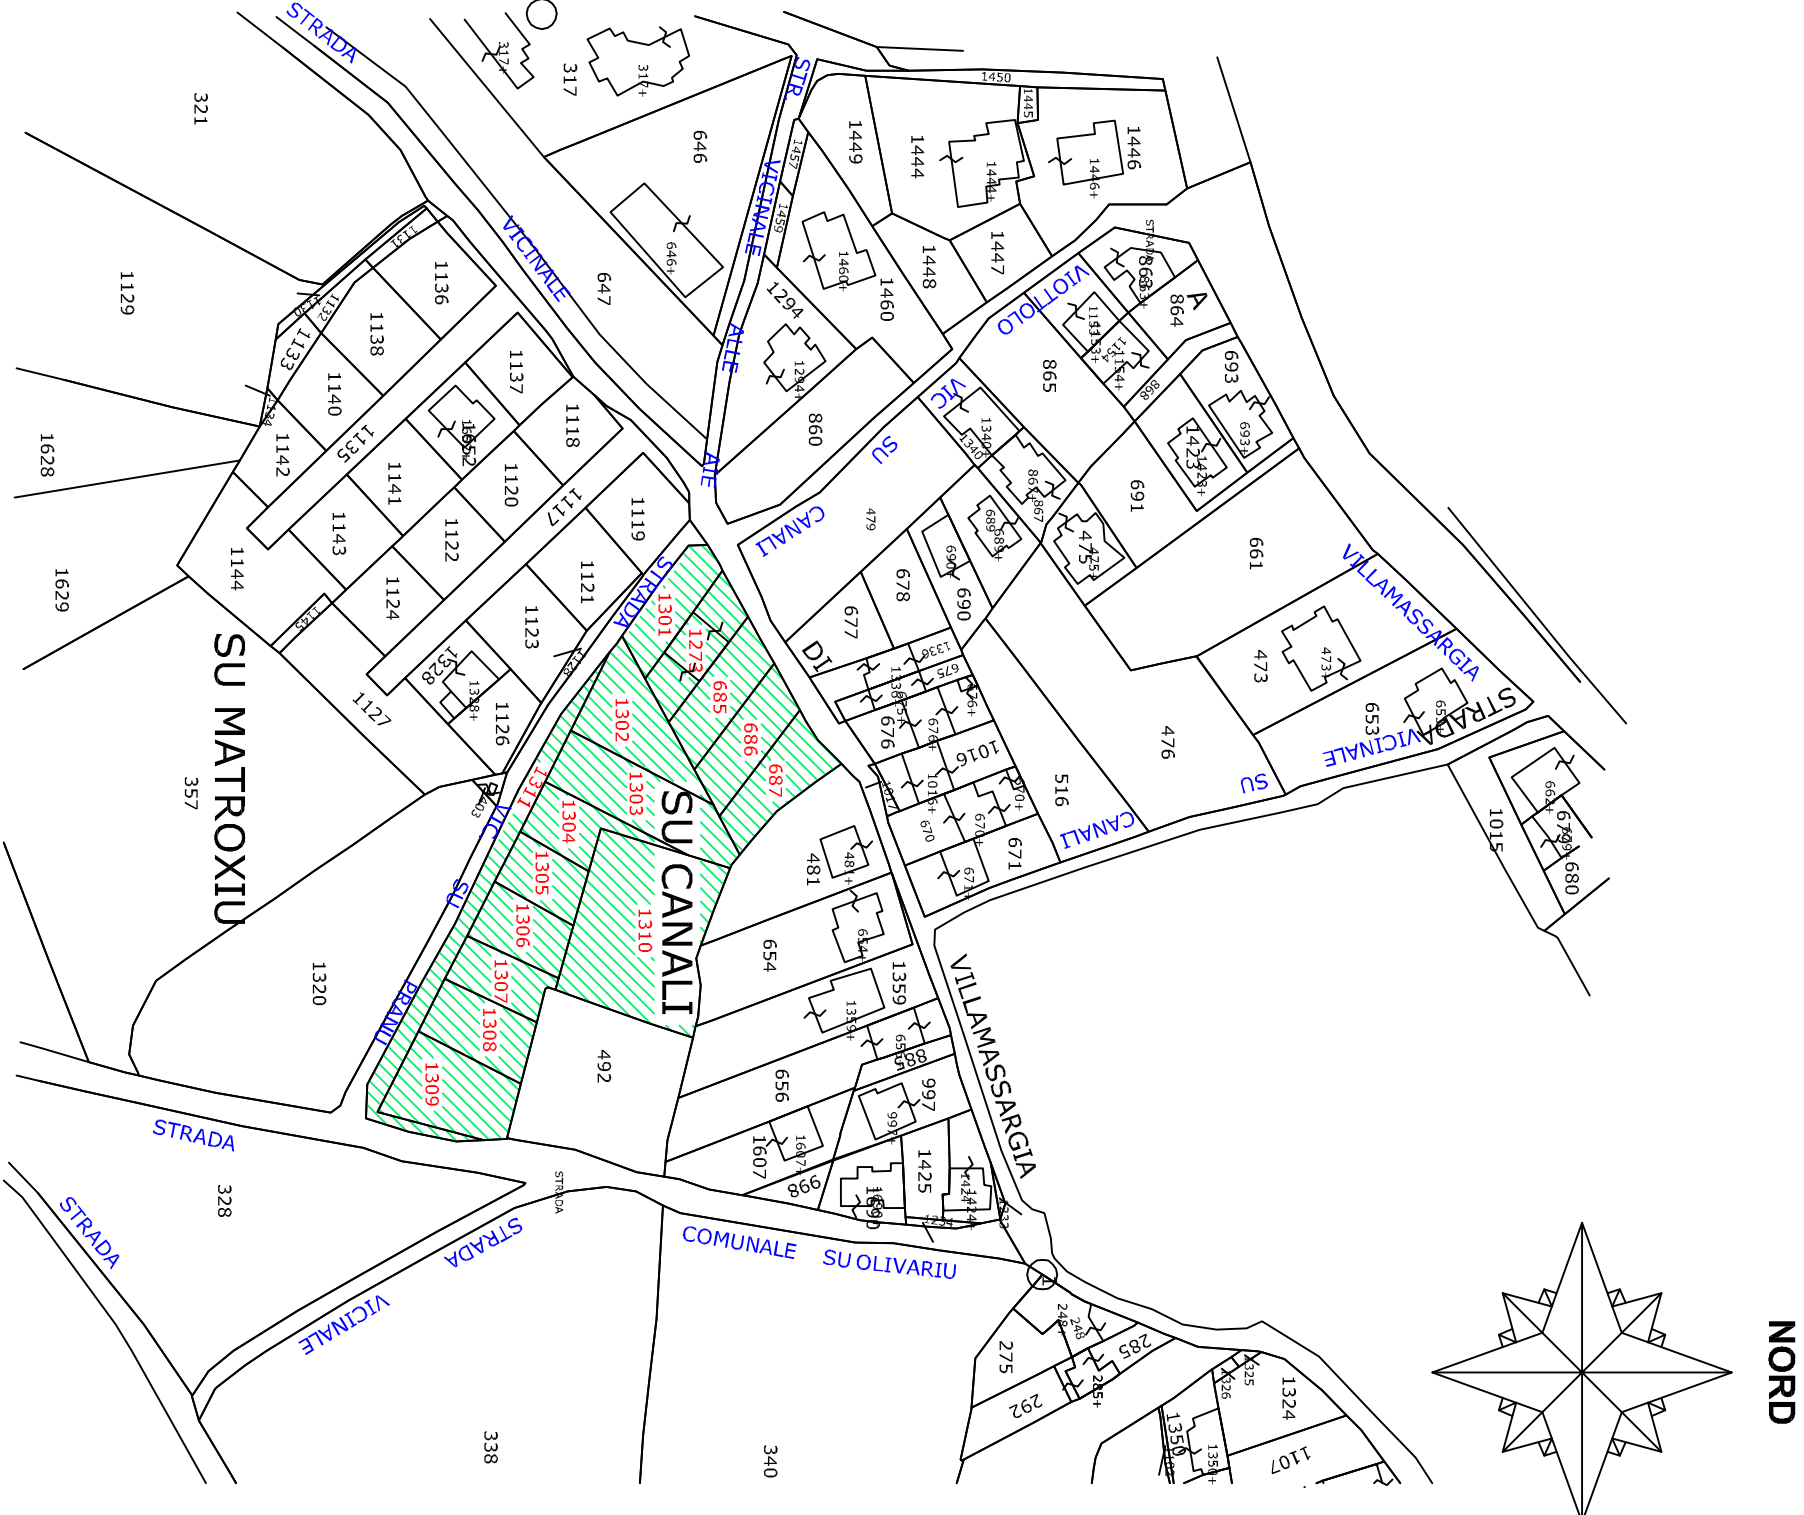


STRALCIO AEROFOTOGRAFFIA

Scala 1:2000

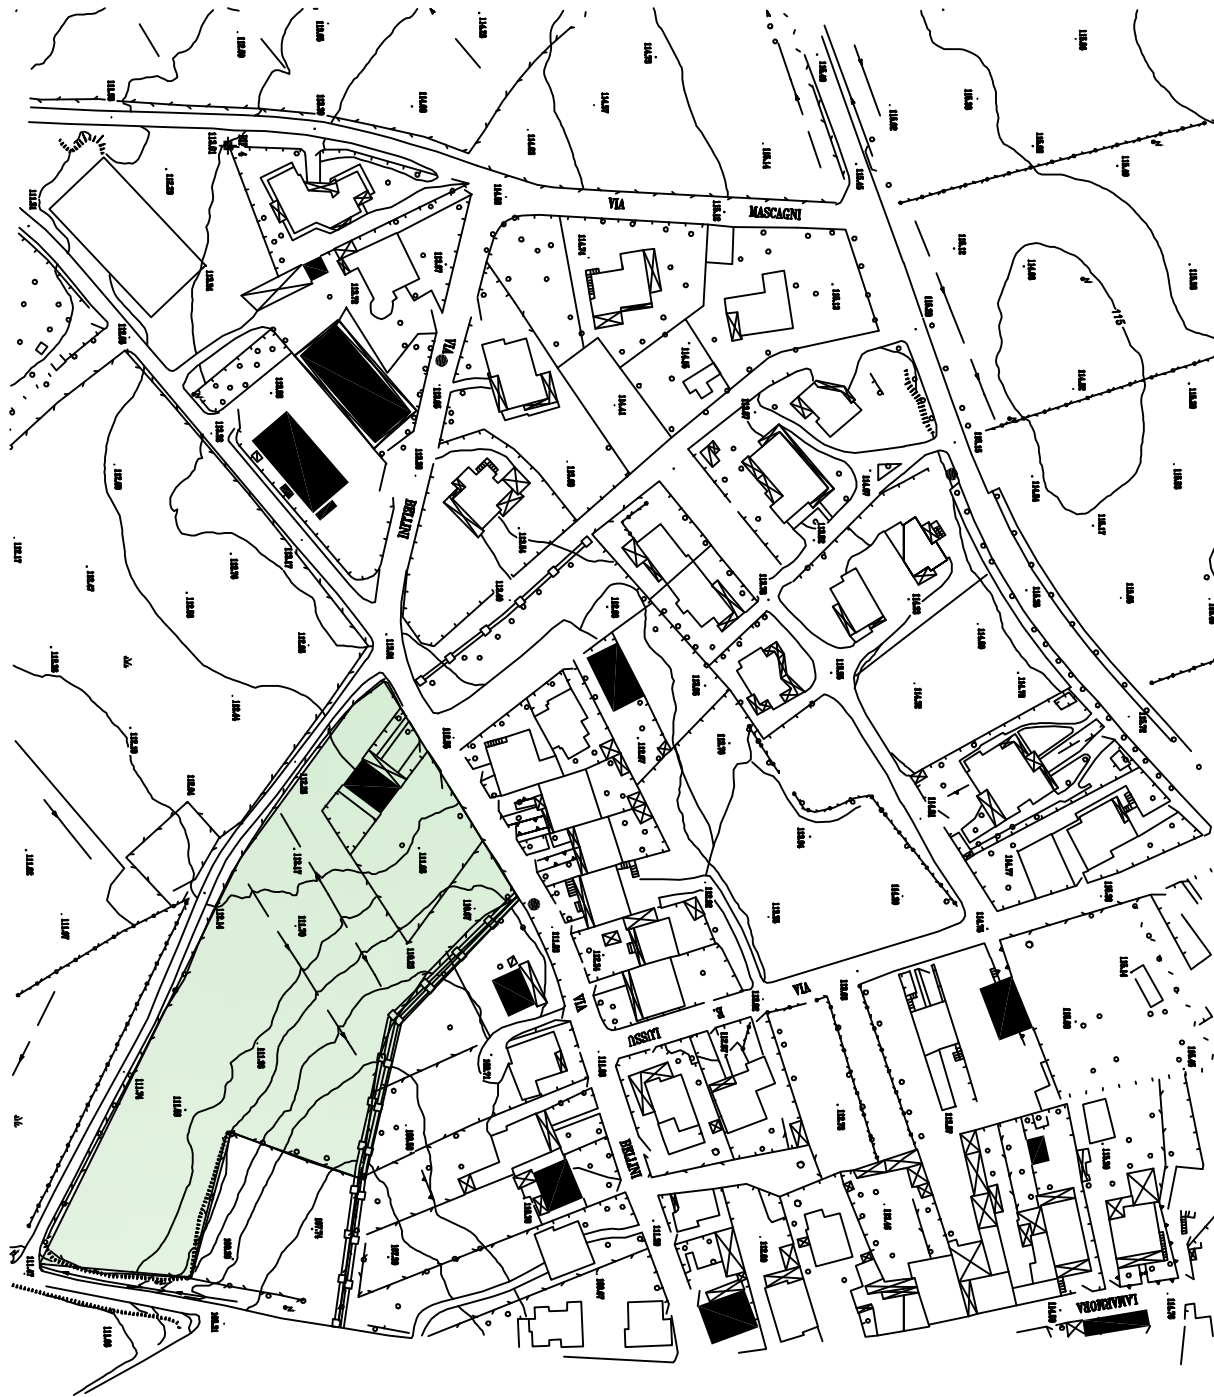

STRALCIO P.U.C.

Scala 1:2000

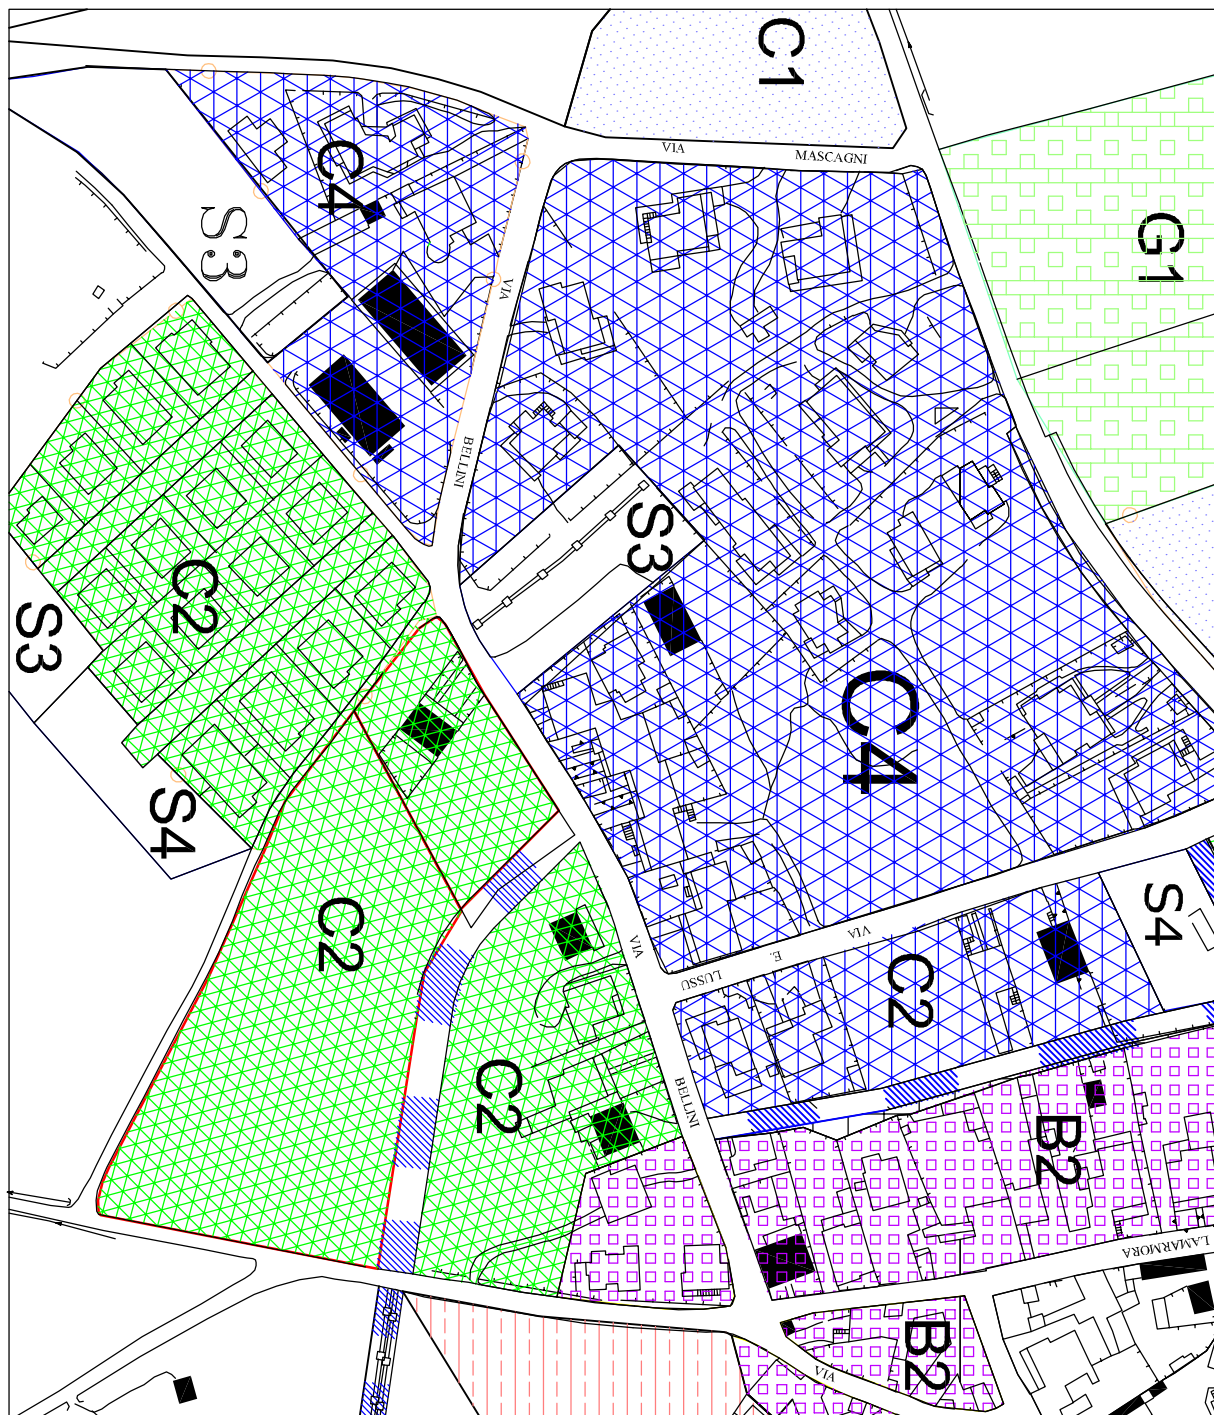

RILIEVO FOTOGRAFICO SATELLITARE DELL'AREA

Scala 1:2.000


DATI TECNICI


[illegible]

A.T.P.
ING. PALMIRO PALMAS
GEOM. GIOVANNI GARAU
Via Fermi 1 - 09010 - MUSEI

PIANO DI LOTTIZZAZIONE "F.LLI FLORE" IN LOC SU CANALI
VIA BELLINI - VIA VIVALDI - VIA LAMARMORA - MUSEI

TAVOLA N°

ELABORATO:
ZONIZZAZIONE
PROPOSTA PROGETTUALE

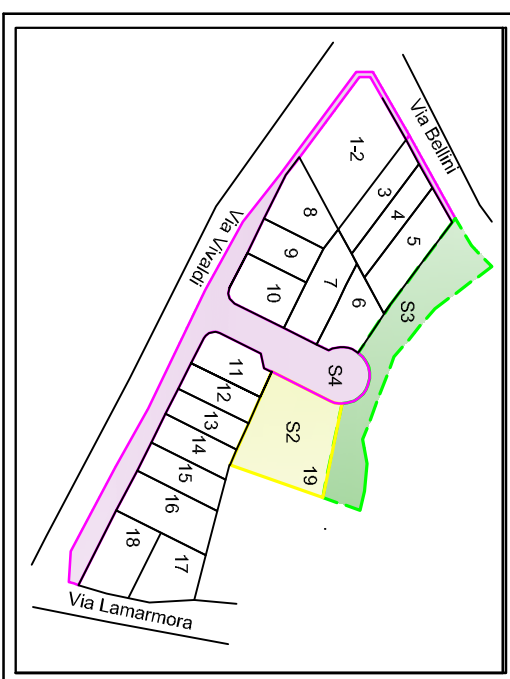

commitenti:

I PROGETTISTI

ING. PALMIRO PALMAS

GEOMETRI CAVIARD
GARAU
 Geometra
 GIOVANNI
 2125

DATA

I COMMITTENTI
FIORE ANNA MARIA BEATRICE

FLORE GIOVANNI MARIA

FLORE GIORGIO IGNAZI

1	2	
---	---	---	---	---	---	---	---	---	----	----	-----

ARGIOLAS WALTER

EIPRE GIACOMO

FLORE ROMINA